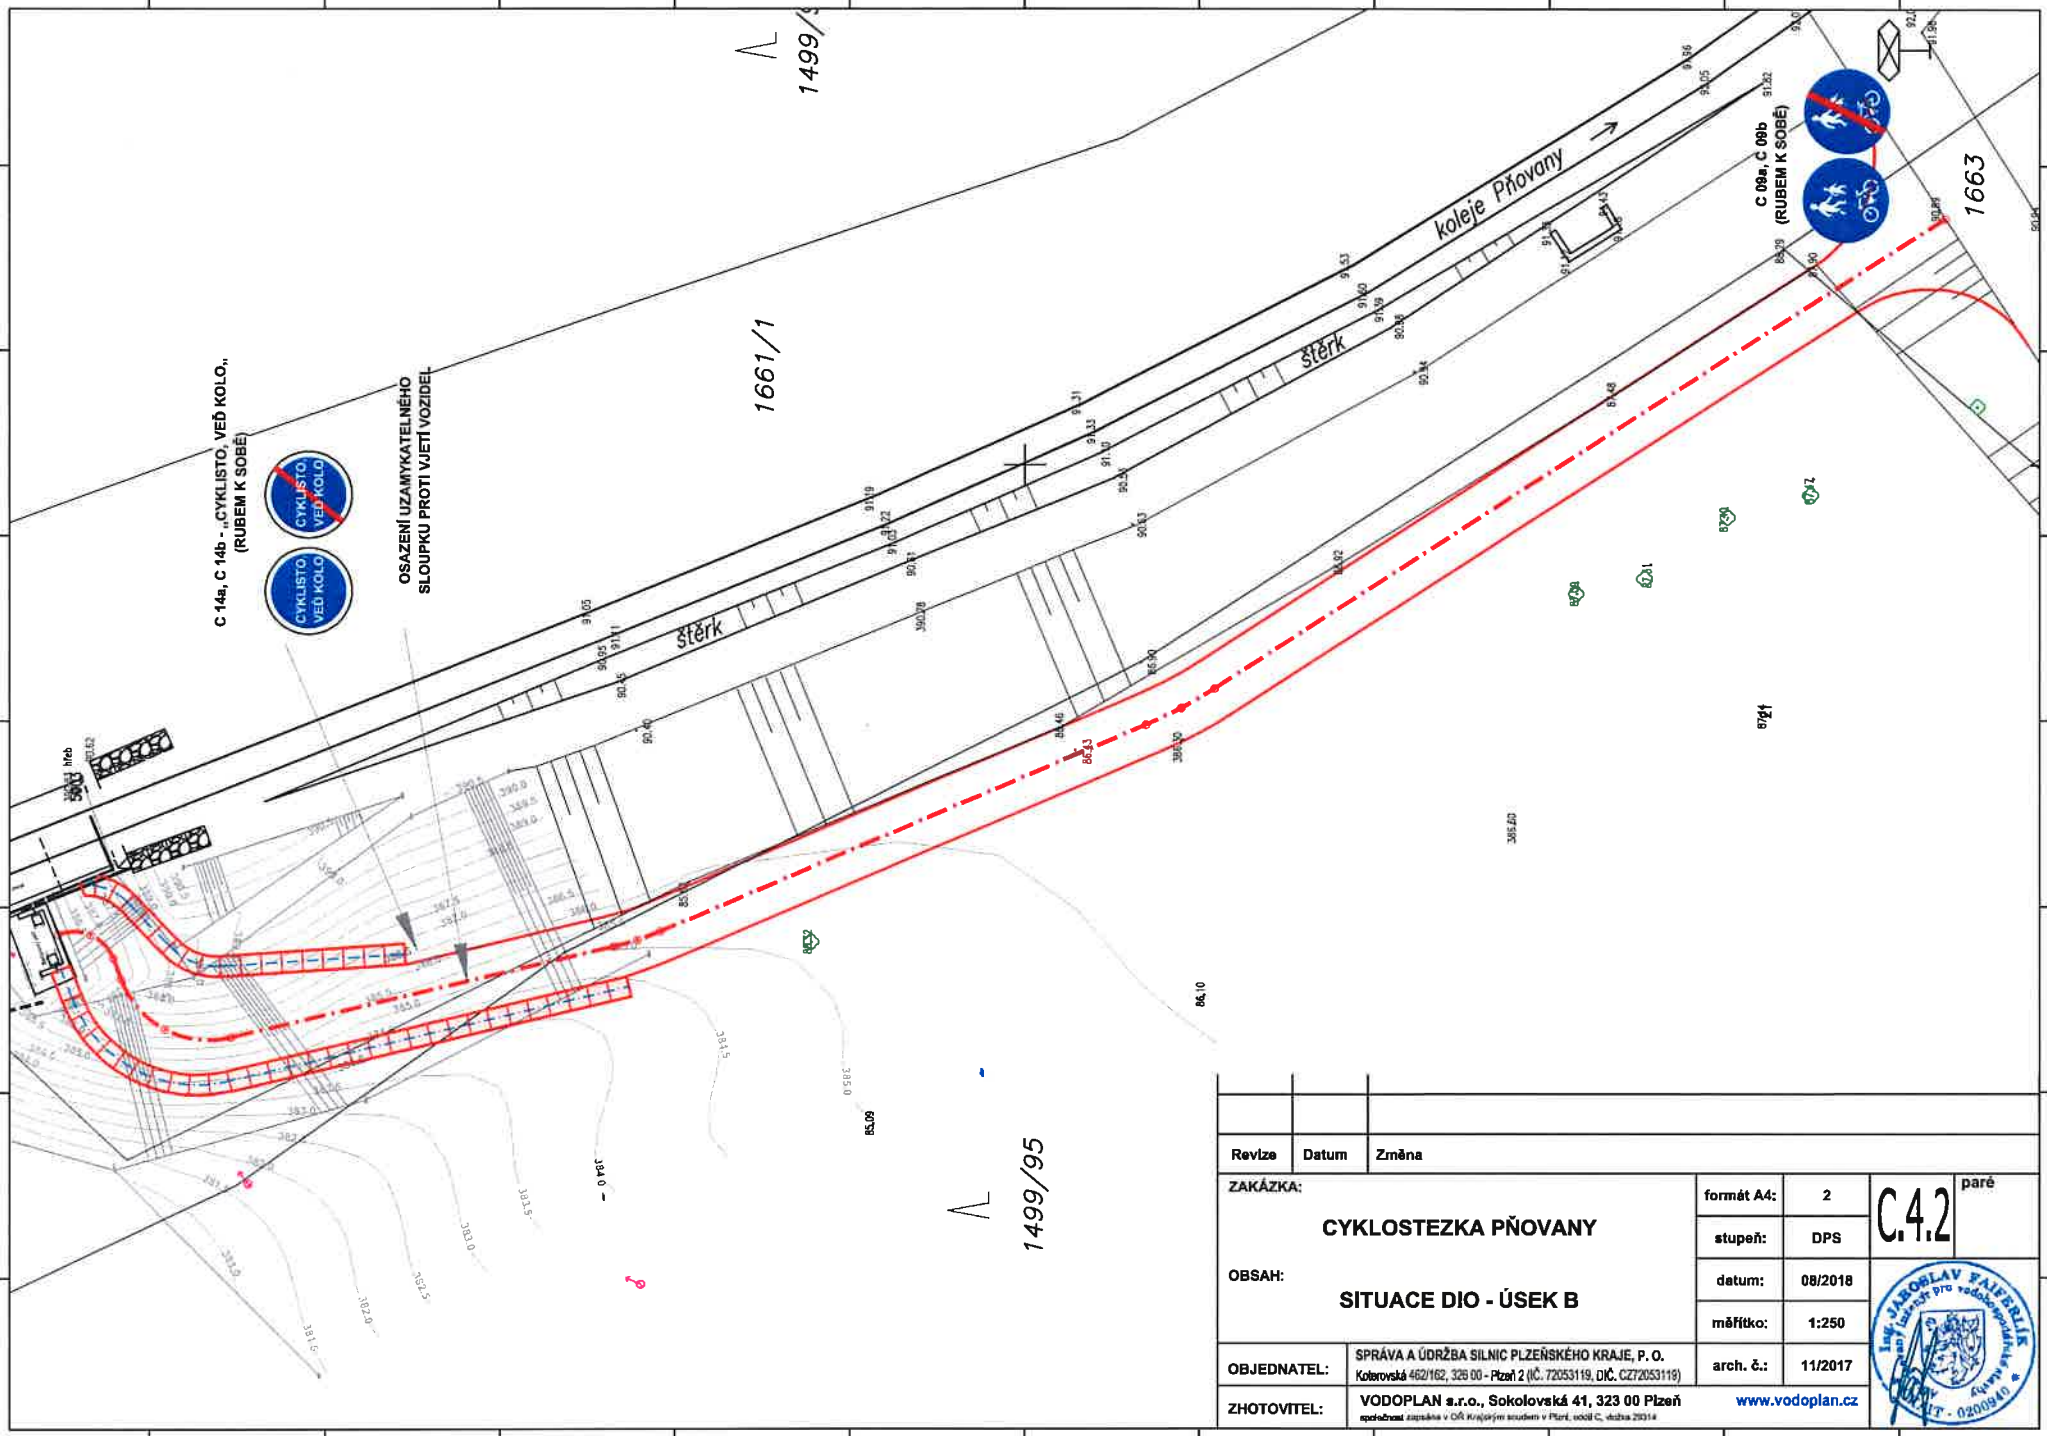

Revize	Datum	Změna

ZAKÁZKA:

CYKLOSTEZKA PŇOVANY

OBSAH:

SITUACE DIO - ÚSEK B

formát A4:	2
stupeň:	DPS
datum:	08/2018
měřítko:	1:250
arch. č.:	11/2017

C.4.2 paré

OBJEDNATEL: SPRÁVA A ÚDRŽBA SILNIC PLZEŇSKÉHO KRAJE, P. O.
Koterovská 462/162, 326 00 - Plzeň 2 (IČ: 72053119, DIČ: CZ72053119)

ZHOTOVITEL: VODOPLAN a.r.o., Sokolovská 41, 323 00 Plzeň
společnost zapsána v OR Krajským soudem v Plzni, oddíl C, vložka 29314
www.vodoplan.cz

Ing. JAROSLAV FAIFERLÍK
autorizovaný inženýr pro vodohospodářské stavby
ČKAIT - 0200940